


位置図 (1:50000)

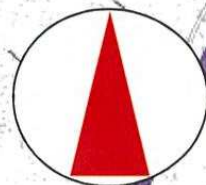


06県単道路維持諸費 第1-051号
梅香トンネル付属施設保守点検業務委託



迂回ルート図
上り方面 常陸太田 → 千波湖・水戸市街

R349上り方面の梅香トンネル迂回ルートは、R50・R118と平面交差する市街地経由ルート

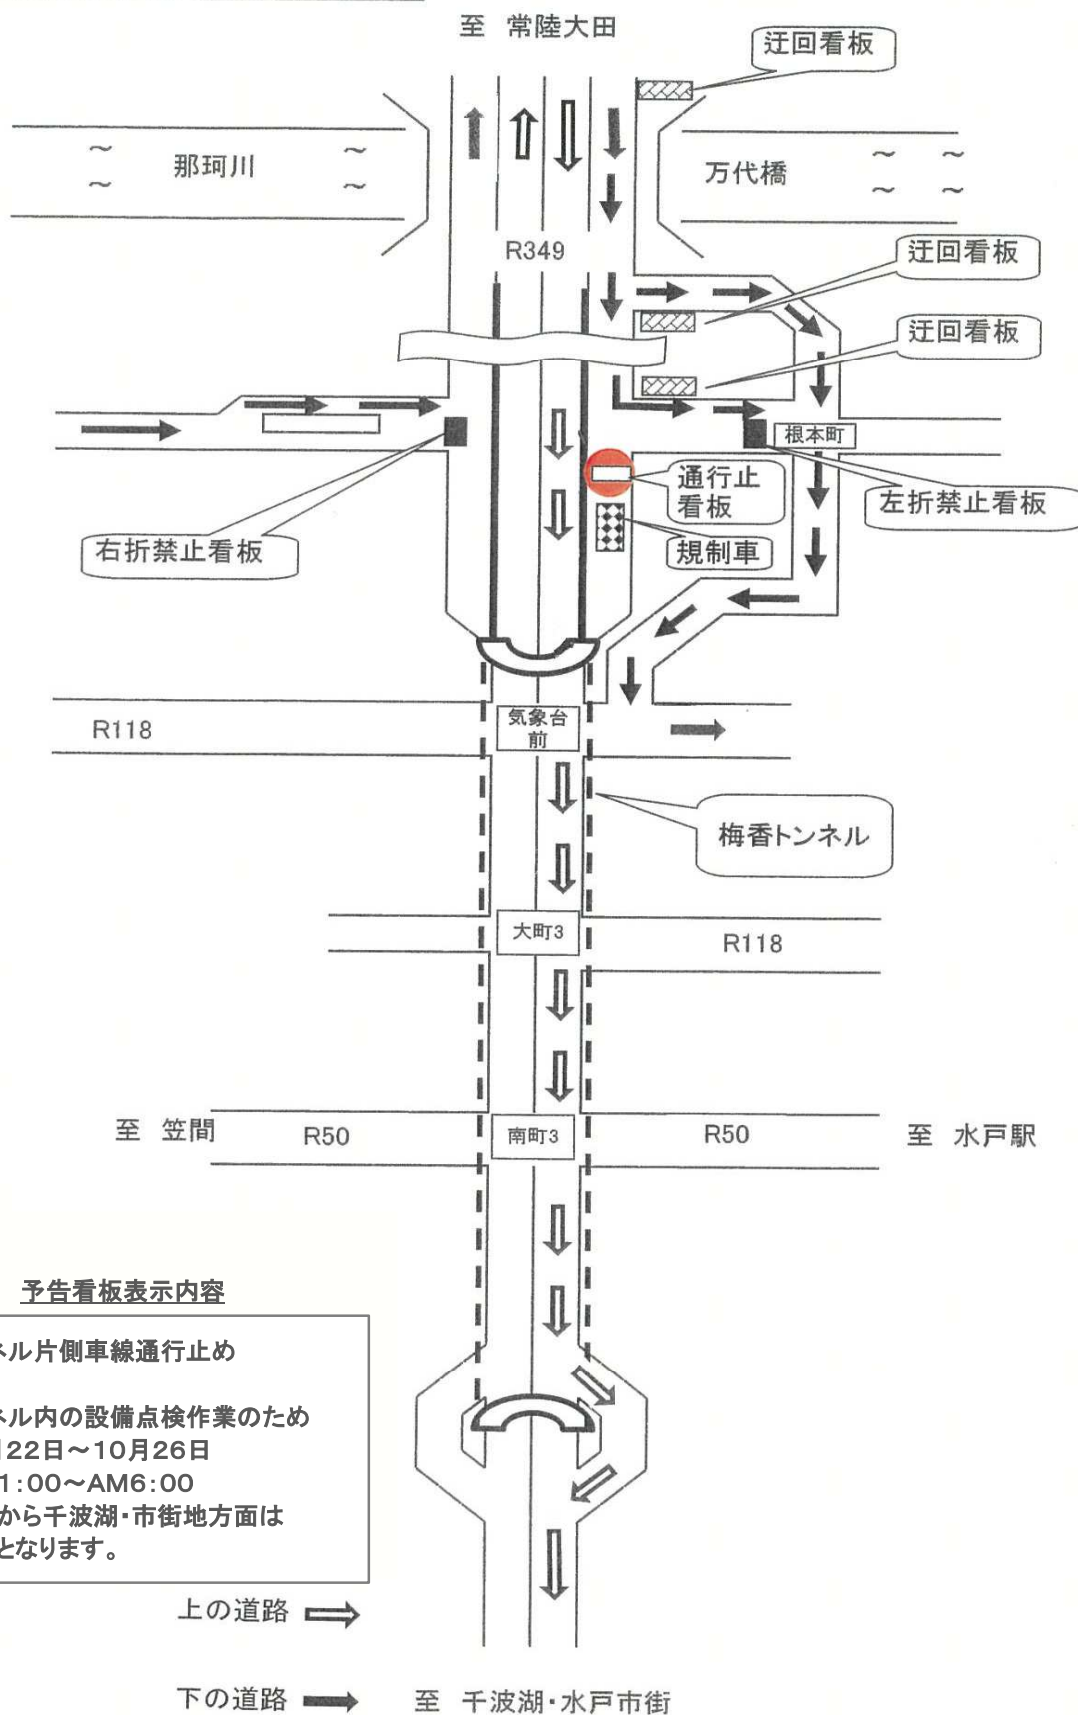

予告看板表示内容

梅香トンネル片側車線通行止め

梅香トンネル内の設備点検作業のため


10月22日～10月26日

21:00～AM6:00

常陸太田から千波湖・市街地方面は
通行止めとなります。

迂回ルート図
下り方面 千波湖・水戸市街 → 常陸太田

至 常陸太田

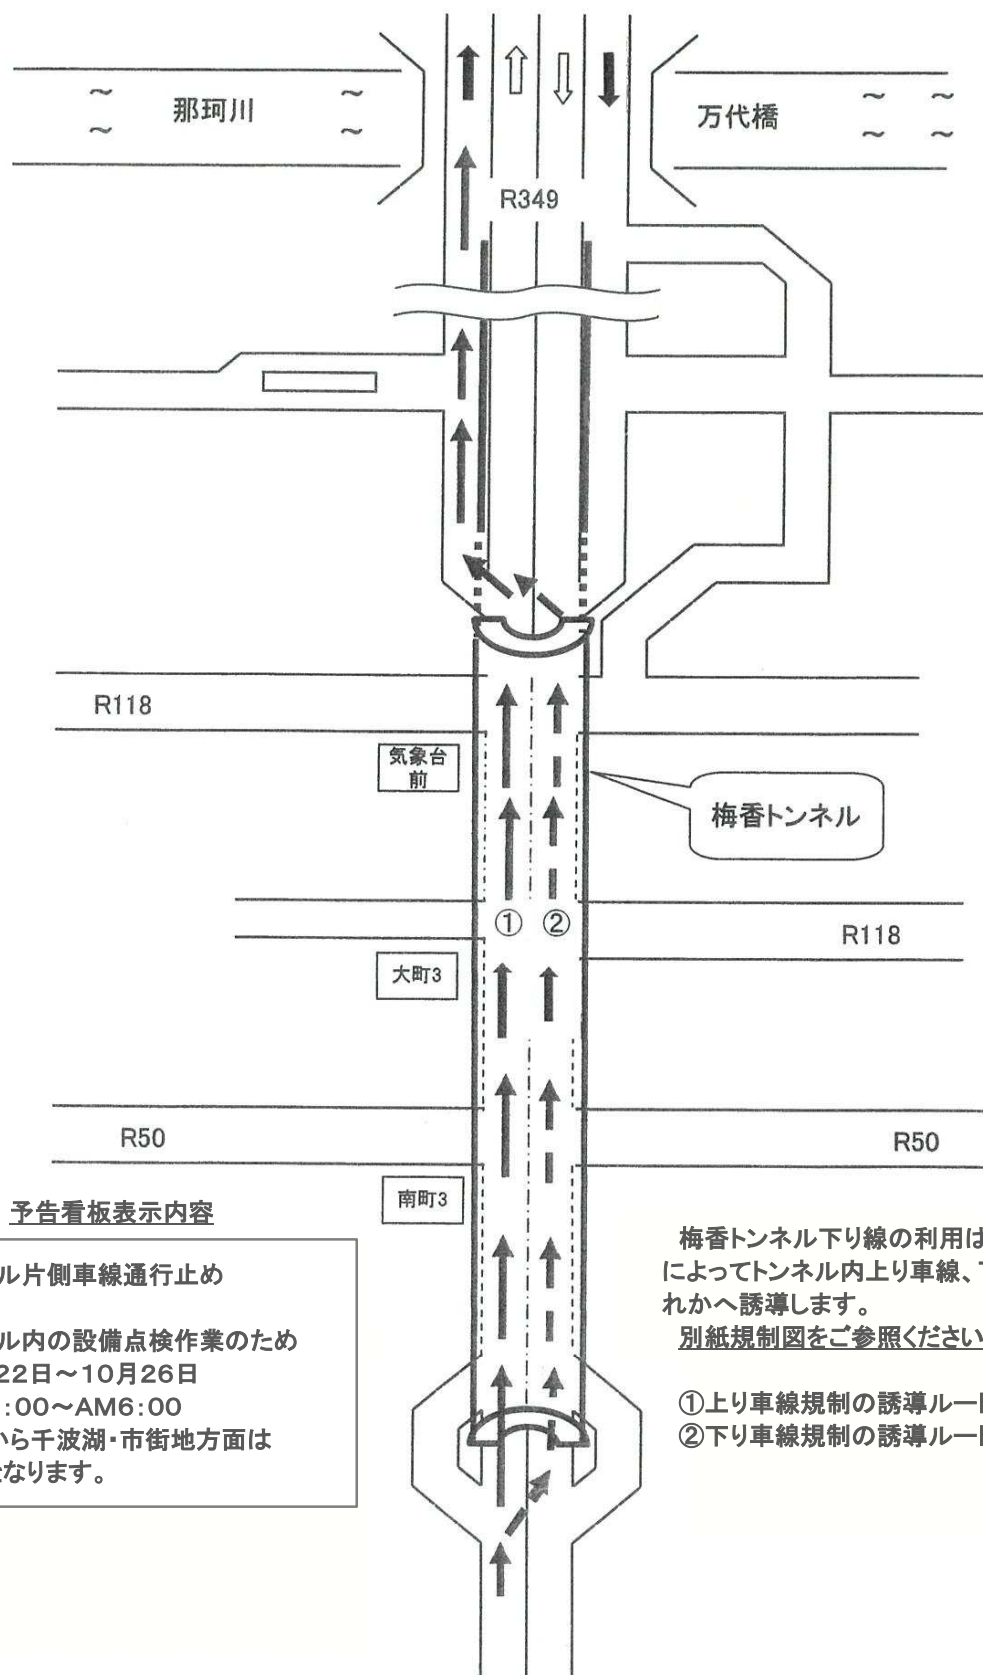

予告看板表示内容

梅香トンネル片側車線通行止め

梅香トンネル内の設備点検作業のため

10月22日～10月26日

21:00～AM6:00

常陸太田から千波湖・市街地方面は
通行止めとなります。

梅香トンネル下り線の利用は点検作業内容
によってトンネル内上り車線、下り車線のいず
れかへ誘導します。

別紙規制図をご参照ください。

①上り車線規制の誘導ルート


②下り車線規制の誘導ルート

至 千波湖・水戸市街

梅香トンネル内規制(下り方面行車面の上り車線内点検作業)

作業場所
規制方法
作業目的
規制時間


茨城県水戸市金町 地内 (国道348号線 梅香トンネル)
梅香トンネル内の上り線を通行止めにし、下り方面行き車面を上り車線に誘導案内する。
梅香トンネル内設備(照明、ジェットファン、換気計、非常通報ボタンなど)清掃・部品交換及び動作試験を行う。
道路規制は、21:00～翌日06:00、上り車線および下り車線をそれぞれ4時間程度規制する。

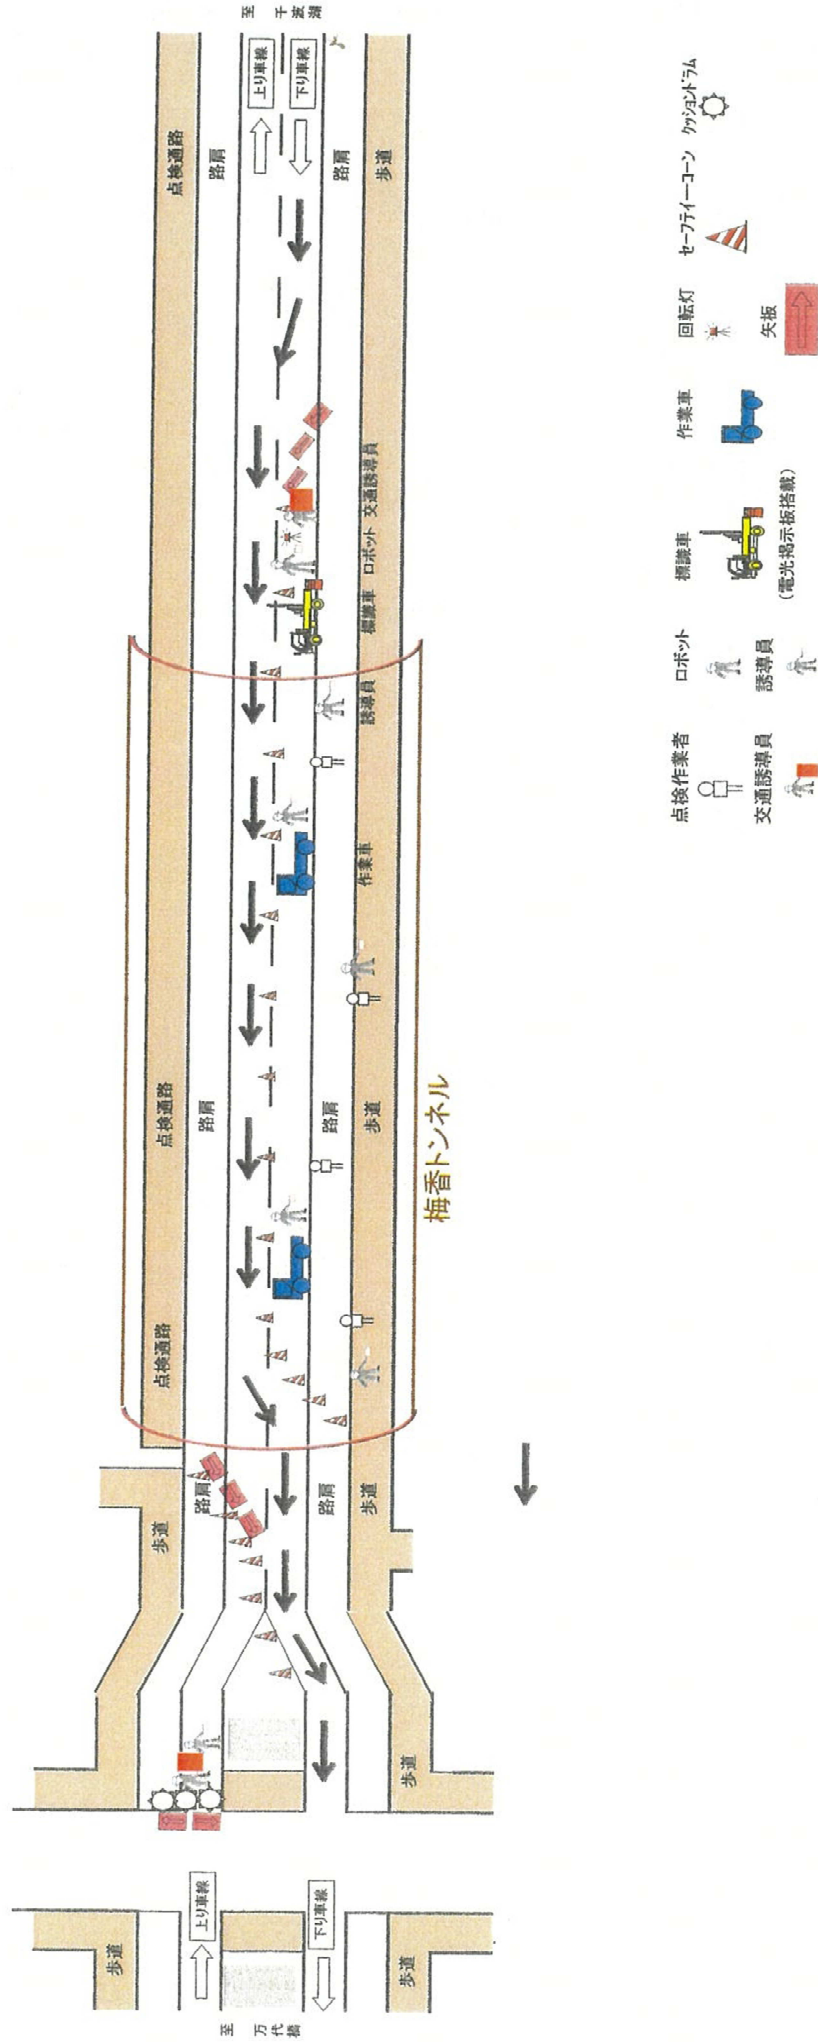

梅香トンネル内規制(下り方面行車面の下り車線通行、上り車線内点検作業)


作業場所
規制方法
作業目的
規制時間

- 茨城県水戸市金町 地内 (国道348号線 梅香トンネル)
- 梅香トンネル内の上り車線は通常通り通行止めにする。
- 梅香トンネル内設備(照明、ジェットファン、監視計、非常通報ボタンなど)清掃・部品交換及び動作試験を行う。
- 道路規制は、21:00～翌日06:00、上り車線および下り車線をそれぞれ4時間程度規制する。

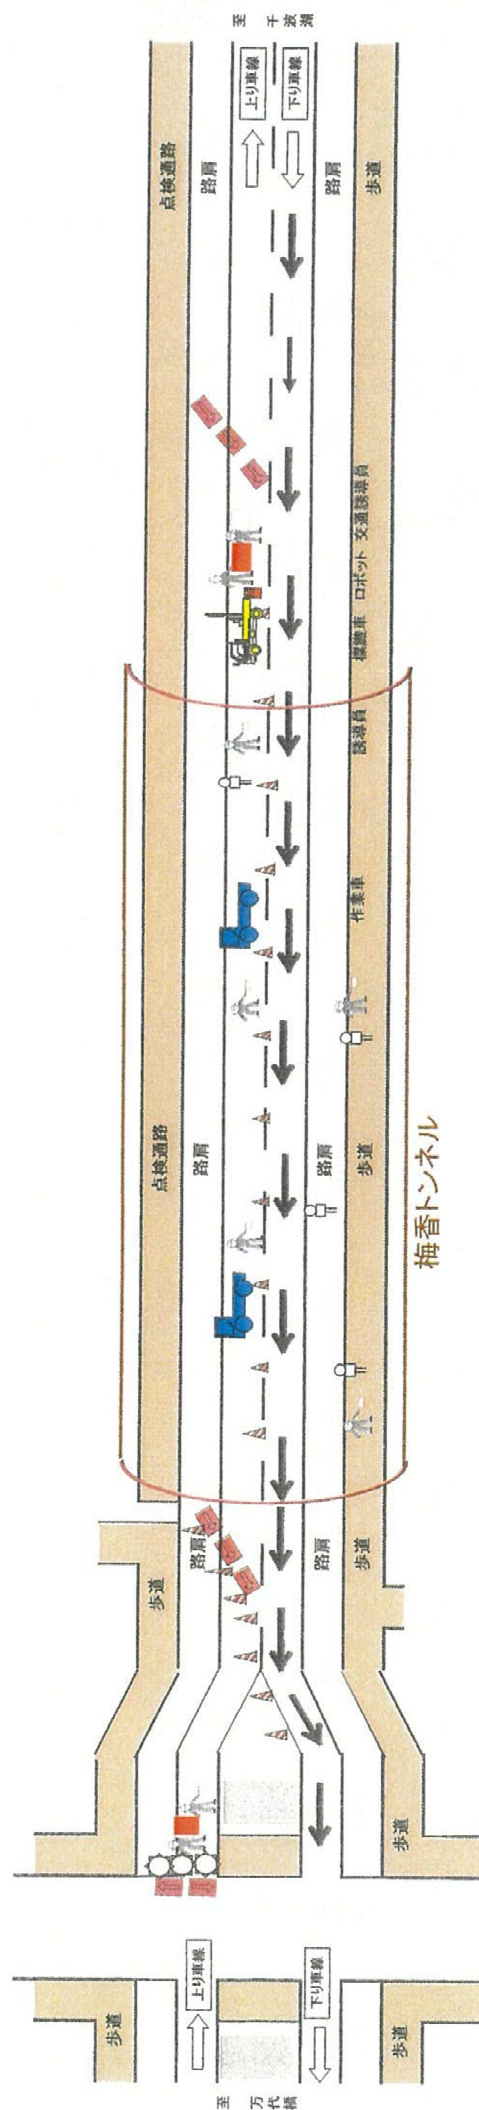


- 点検作業者
- 交通誘導員
- 誘導員
- ロボット
- 標識車
- 作業車
- 回転灯
- セーフティーコーン
- カジャンドラム
- 矢板

梅香トンネル片側車線通行止め規制図

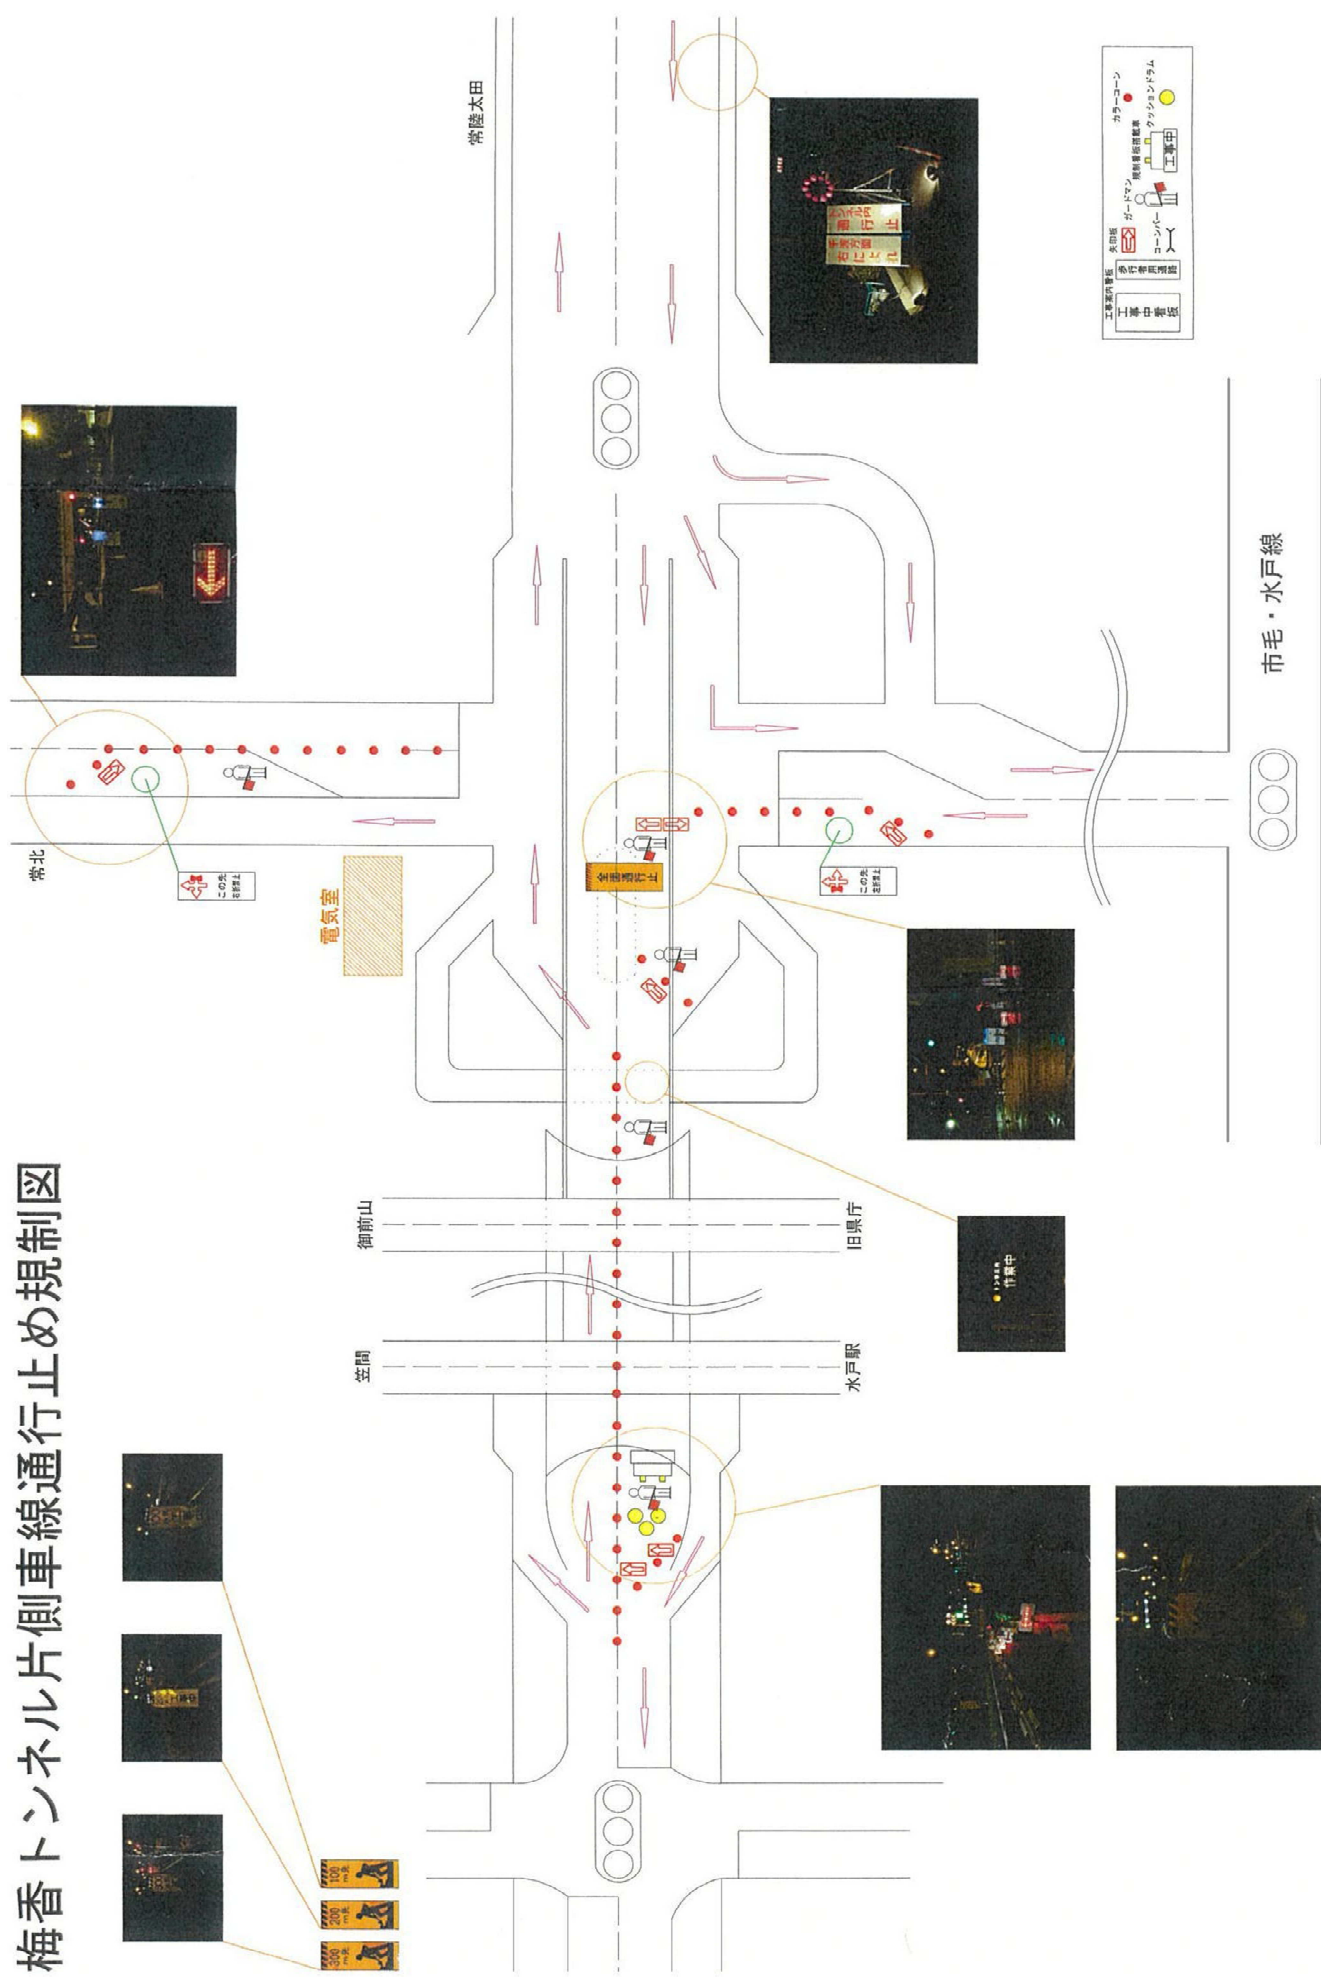

予告看板設置図

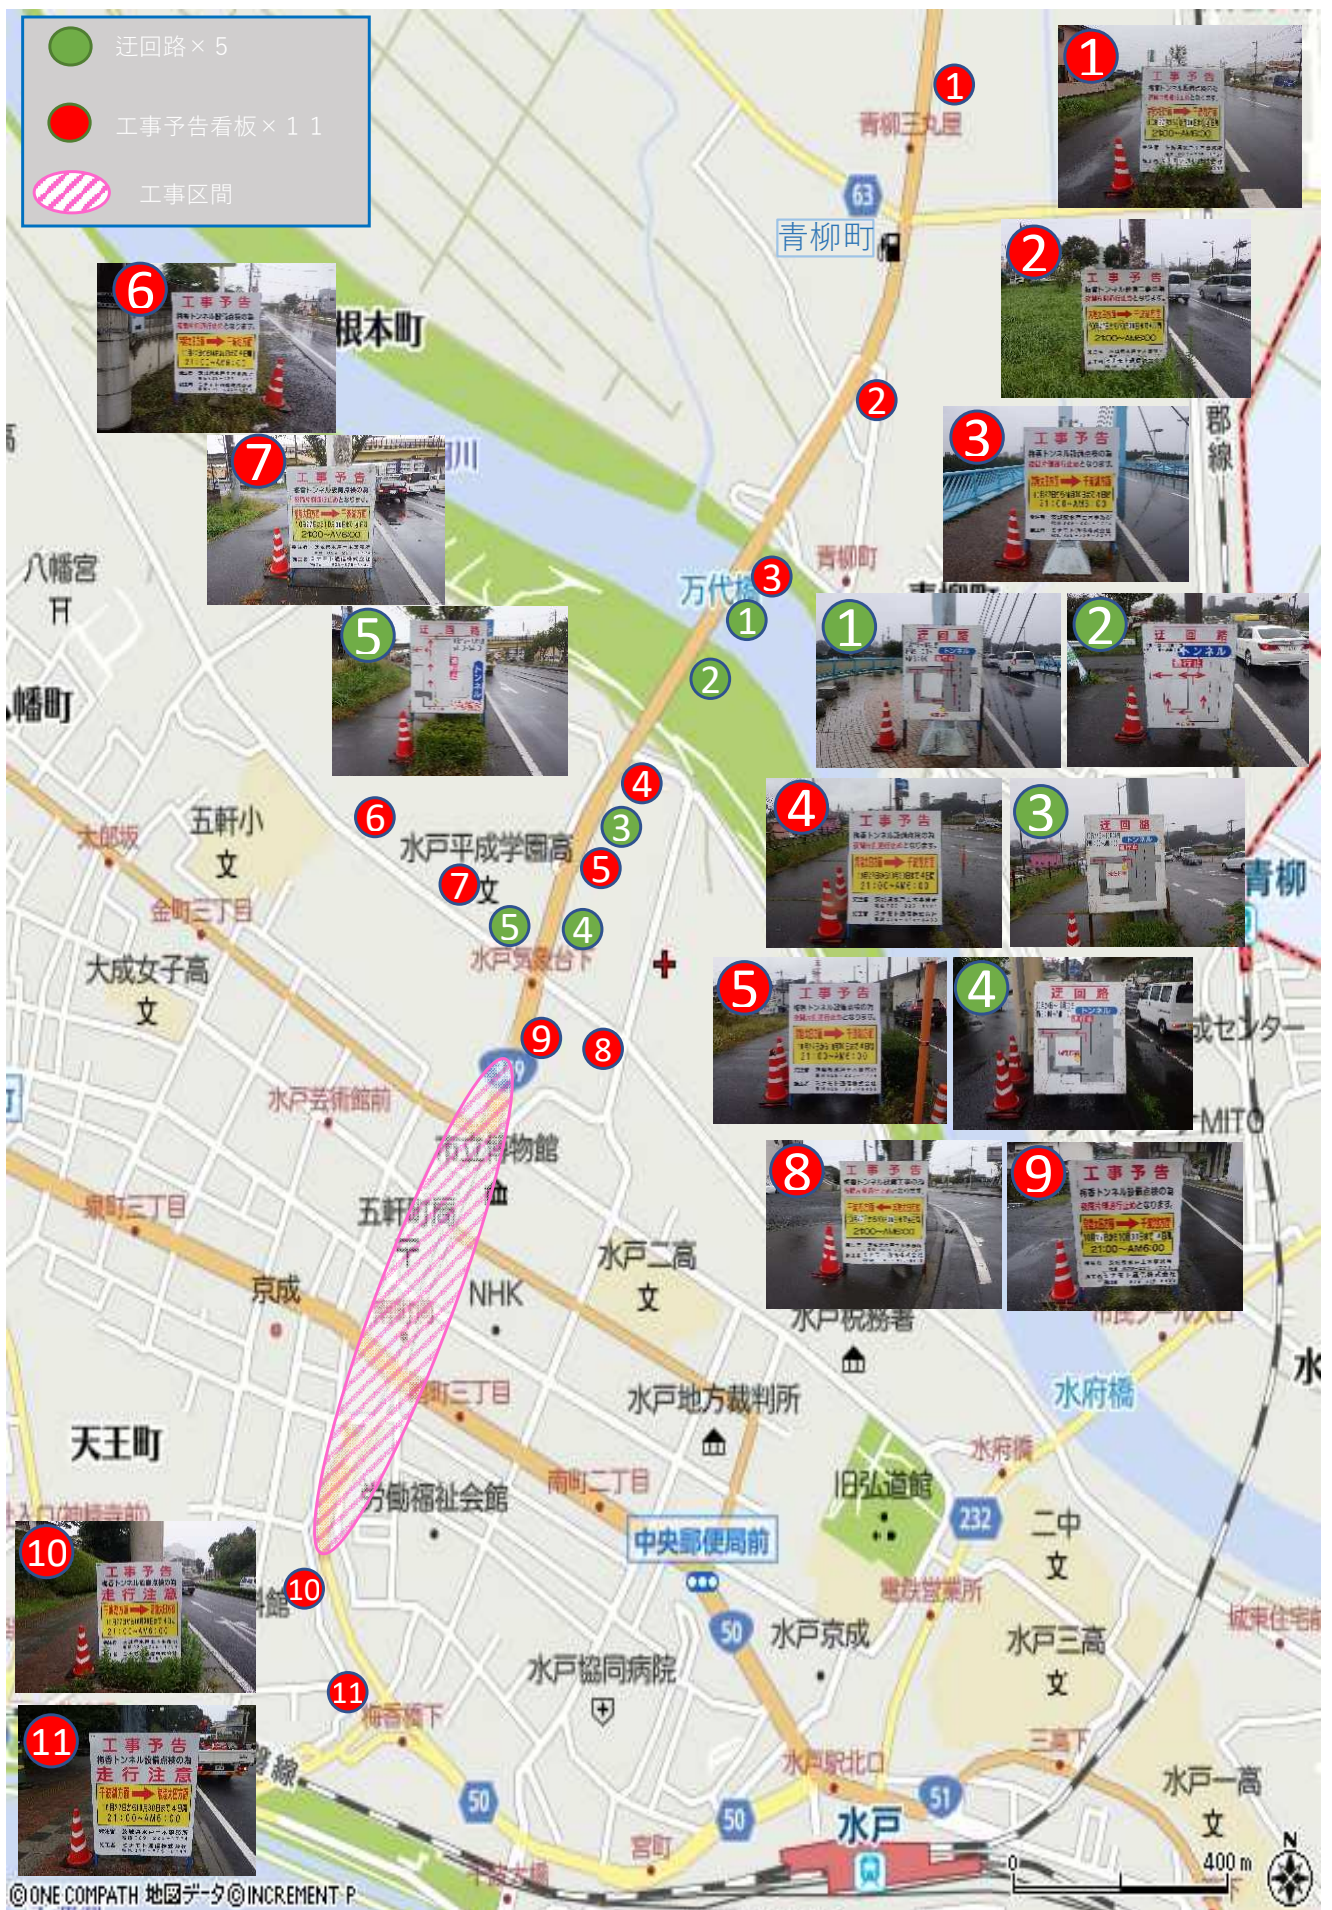

工程表(案)

ミナモト通信株式会社

件名	06県単道路維持諸費 第1ー051号 梅香トンネル付属施設保守点検業務委託																									
場所	一般国道349号 水戸市金町地内他																									
工期	令和 6年 10月 21日 ～ 10月 26日																									
工種	10月21日(月)			10月22日(火)				10月23日(水)				10月24日(木)				10月25日(金)			10月26日(土)							
	9	12	15	18	9	12	15	18	21	24	3	6	21	24	3	6	21	24	3	6	9					
防 災 設 備	点 検 (9時～17時)			点 検 (9時～17時)				点 検 (21時～24時) (0時～6時)				点 検 (21時～24時) (0時～6時)														
照 明 設 備				点 検 (21時～24時) (0時～6時)				点 検 (21時～24時) (0時～6時)				点 検 (21時～24時) (0時～6時)				予備日		予備日								
換 気 設 備												点 検 (21時～24時) (0時～6時)				点 検		点 検 (0時～6時)		予備日		予備日				
無 線 設 備	点 検 (9時～17時)			予備日 (9時～17時)																						
規 制 関 係 (夜 間)				点 検 (21時～24時) (0時～6時)				点 検 (21時～24時) (0時～6時)				点 検 (21時～24時) (0時～6時)				点 検		点 検 (0時～6時)		予備日		予備日				
水戸土木事務所	ご挨拶・鍵借用																			点検ご報告・鍵返却						
水戸市消防本部																										
水戸警察署																										

