

位置図


1:50,000

08県単道路維持諸費 第1-051号
梅香トンネル附属施設保守点検業務委託




迂回ルート図
上り方面 常陸太田 → 千波湖・水戸市街

R349上り方面の梅香トンネル迂回ルートは、R50・R118と平面交差する市街地経由ルート

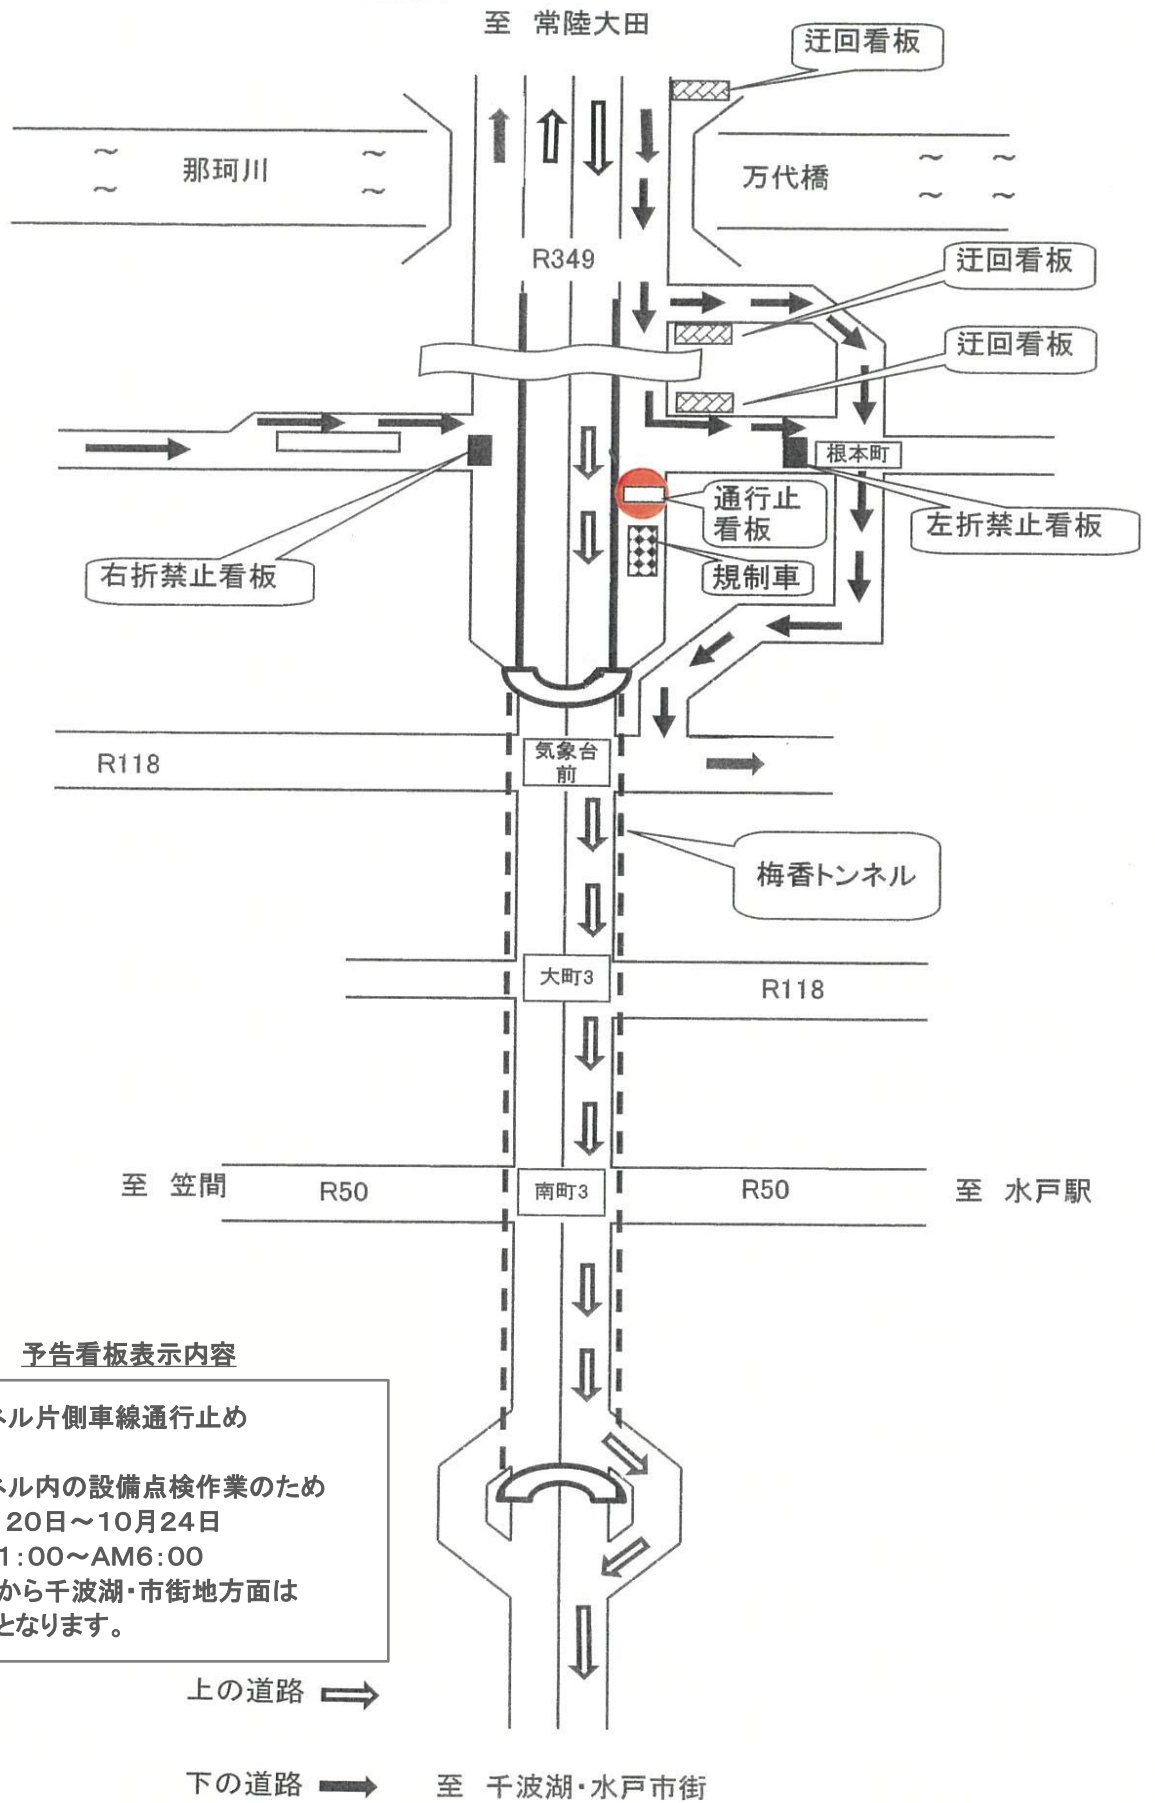

迂回ルート図
下り方面 千波湖・水戸市街 → 常陸太田

至 常陸太田

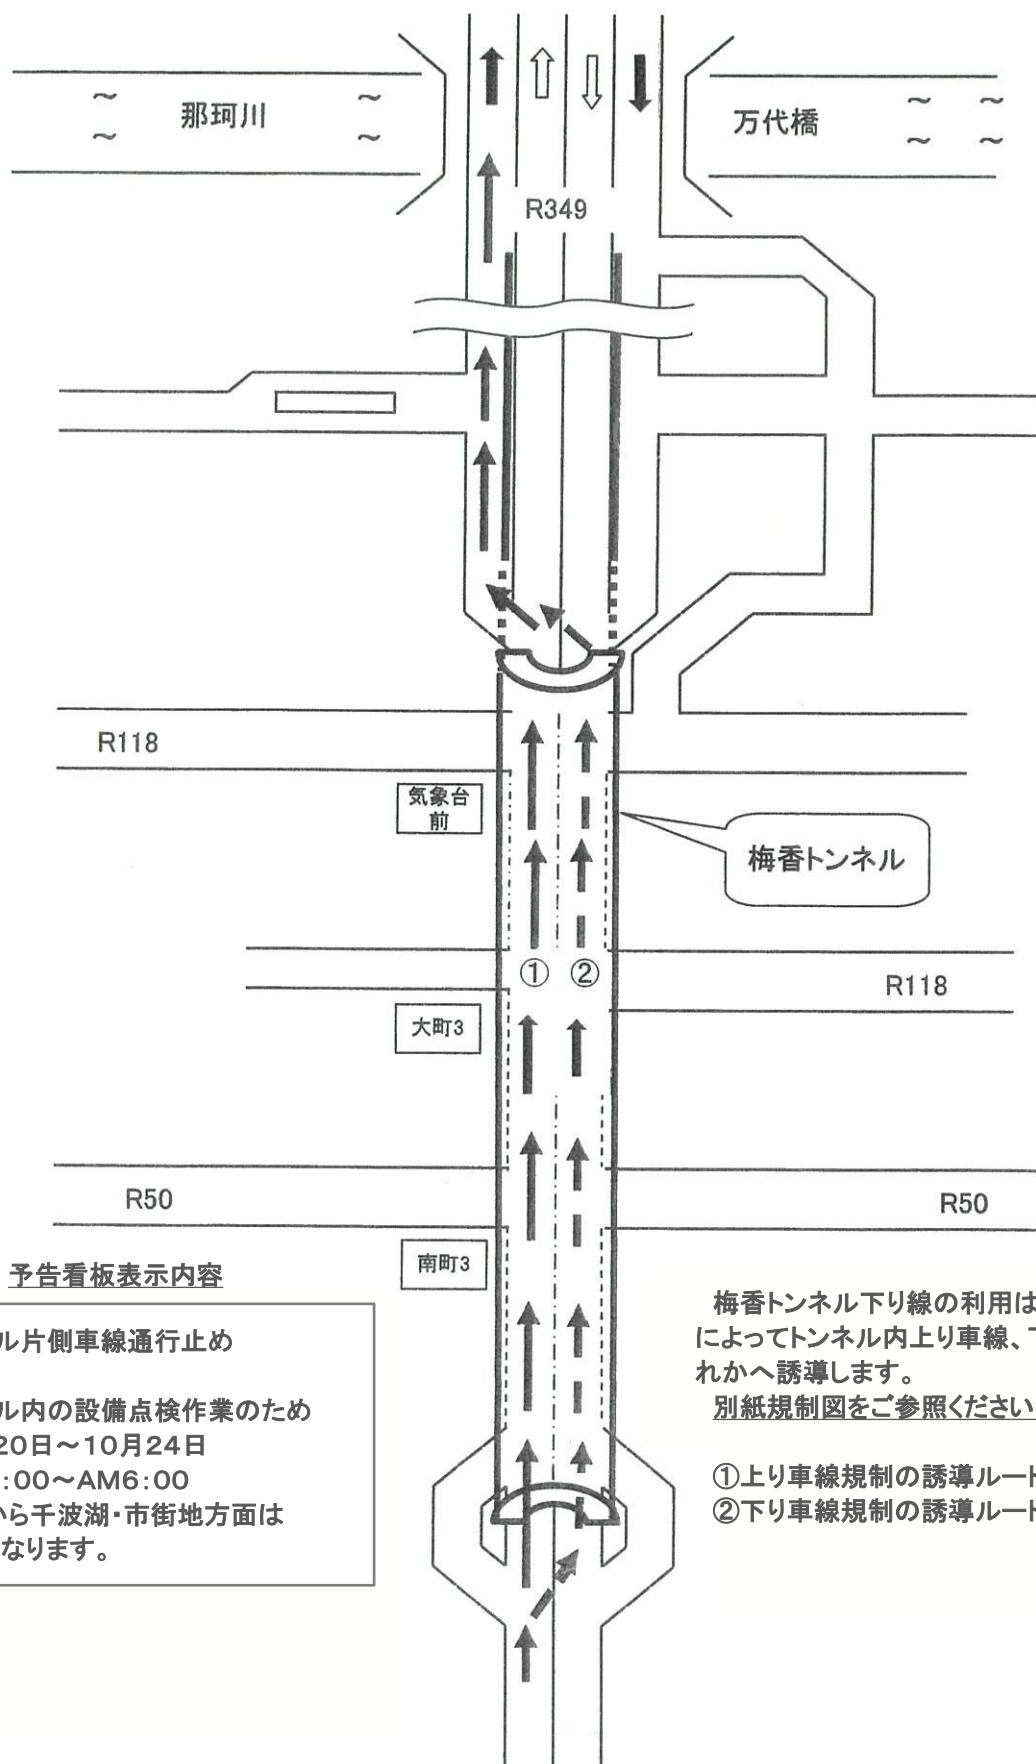

予告看板表示内容

梅香トンネル片側車線通行止め

梅香トンネル内の設備点検作業のため

10月20日～10月24日

21:00～AM6:00

常陸太田から千波湖・市街地方面は
通行止めとなります。

梅香トンネル下り線の利用は点検作業内容
によってトンネル内上り車線、下り車線のいず
れかへ誘導します。

別紙規制図をご参照ください。

①上り車線規制の誘導ルート


②下り車線規制の誘導ルート

至 千波湖・水戸市街

梅香トンネル内規制(下り方面行車両の上り車線内点検作業)

作業場所
規制方法
作業目的
規制時間


茨城県水戸市金町 地内 (国道348号線 梅香トンネル)
梅香トンネル内の上り線を通行止めにし、下り方面行き車両を上り車線に誘導案内する。
梅香トンネル内設備(照明、ジェットファン、視程計、非常通報ボタンなど)清掃・部品交換及び動作試験を行う。
道路規制は、21:00～翌日06:00、上り車線および下り車線をそれぞれ4時間程度規制する。

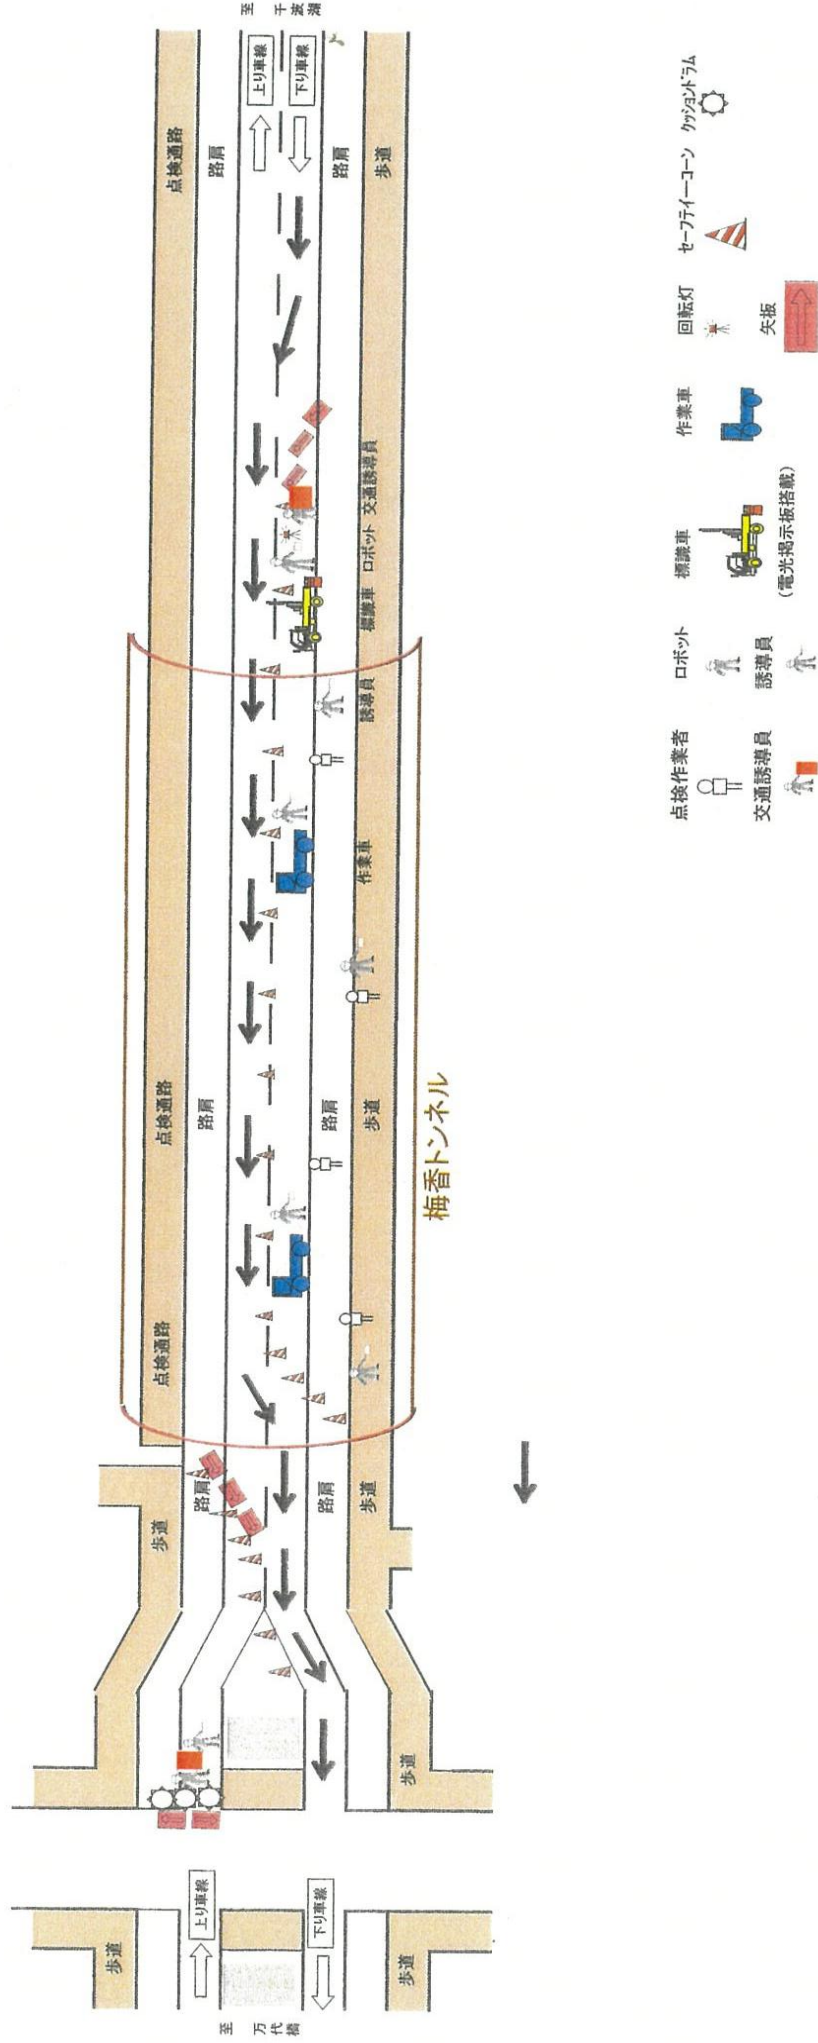

梅香トンネル内規制(下り方面行車面の下り車線通行、上り車線内点検作業)


作業場所
規制方法
作業目的
規制時間

茨城県水戸市金町 地内 (国道348号線 梅香トンネル)
梅香トンネル内の下り車線は通常通り走行案内し、上り車線を通行止めにする。
梅香トンネル内設備(照明、ジェットファン、換気計、非常通報ボタンなど)清掃・部品交換及び動作試験を行う。
道路規制は、21:00～翌日06:00、上り車線および下り車線をそれぞれ4時間程度規制する。

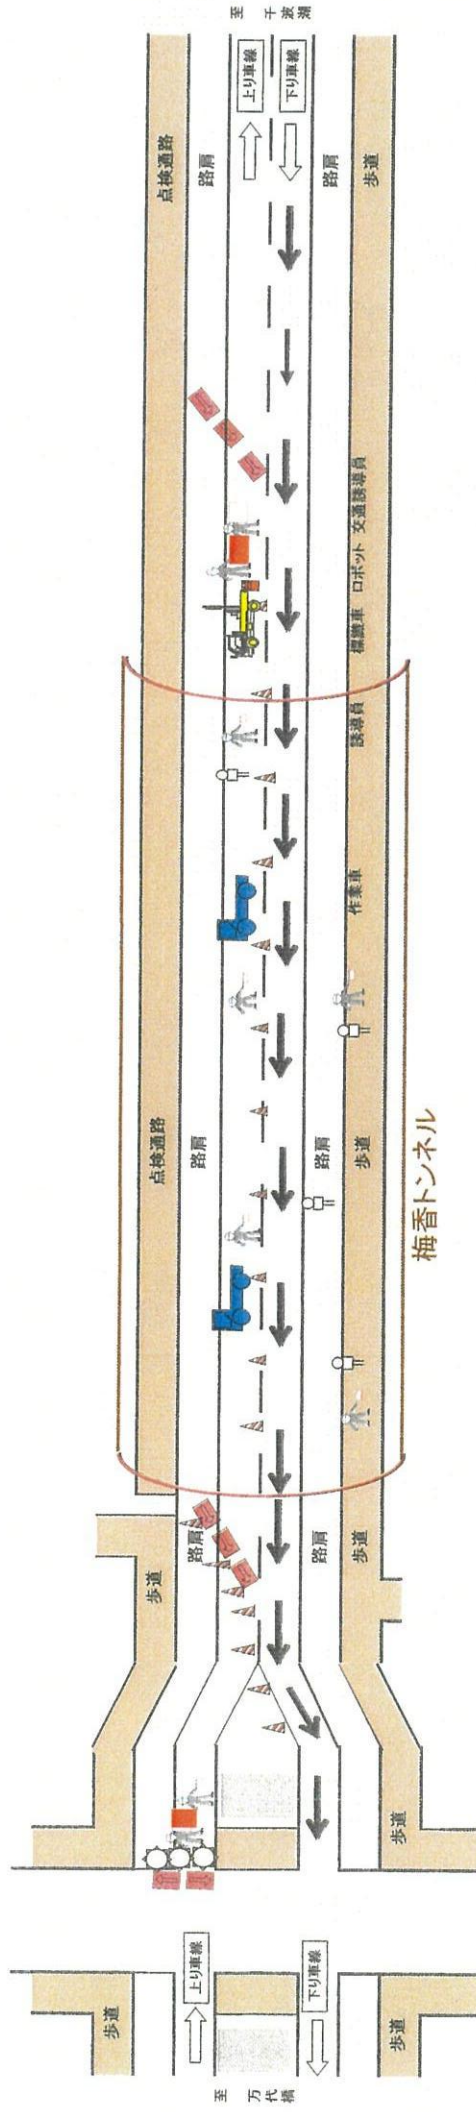

- 点検作業者
- 交通誘導員
- ロボット
- 標識車
- 作業車
- 回転灯
- セーフティーコーン
- クッション
- 矢板

梅香トンネル片側車線通行止め規制図

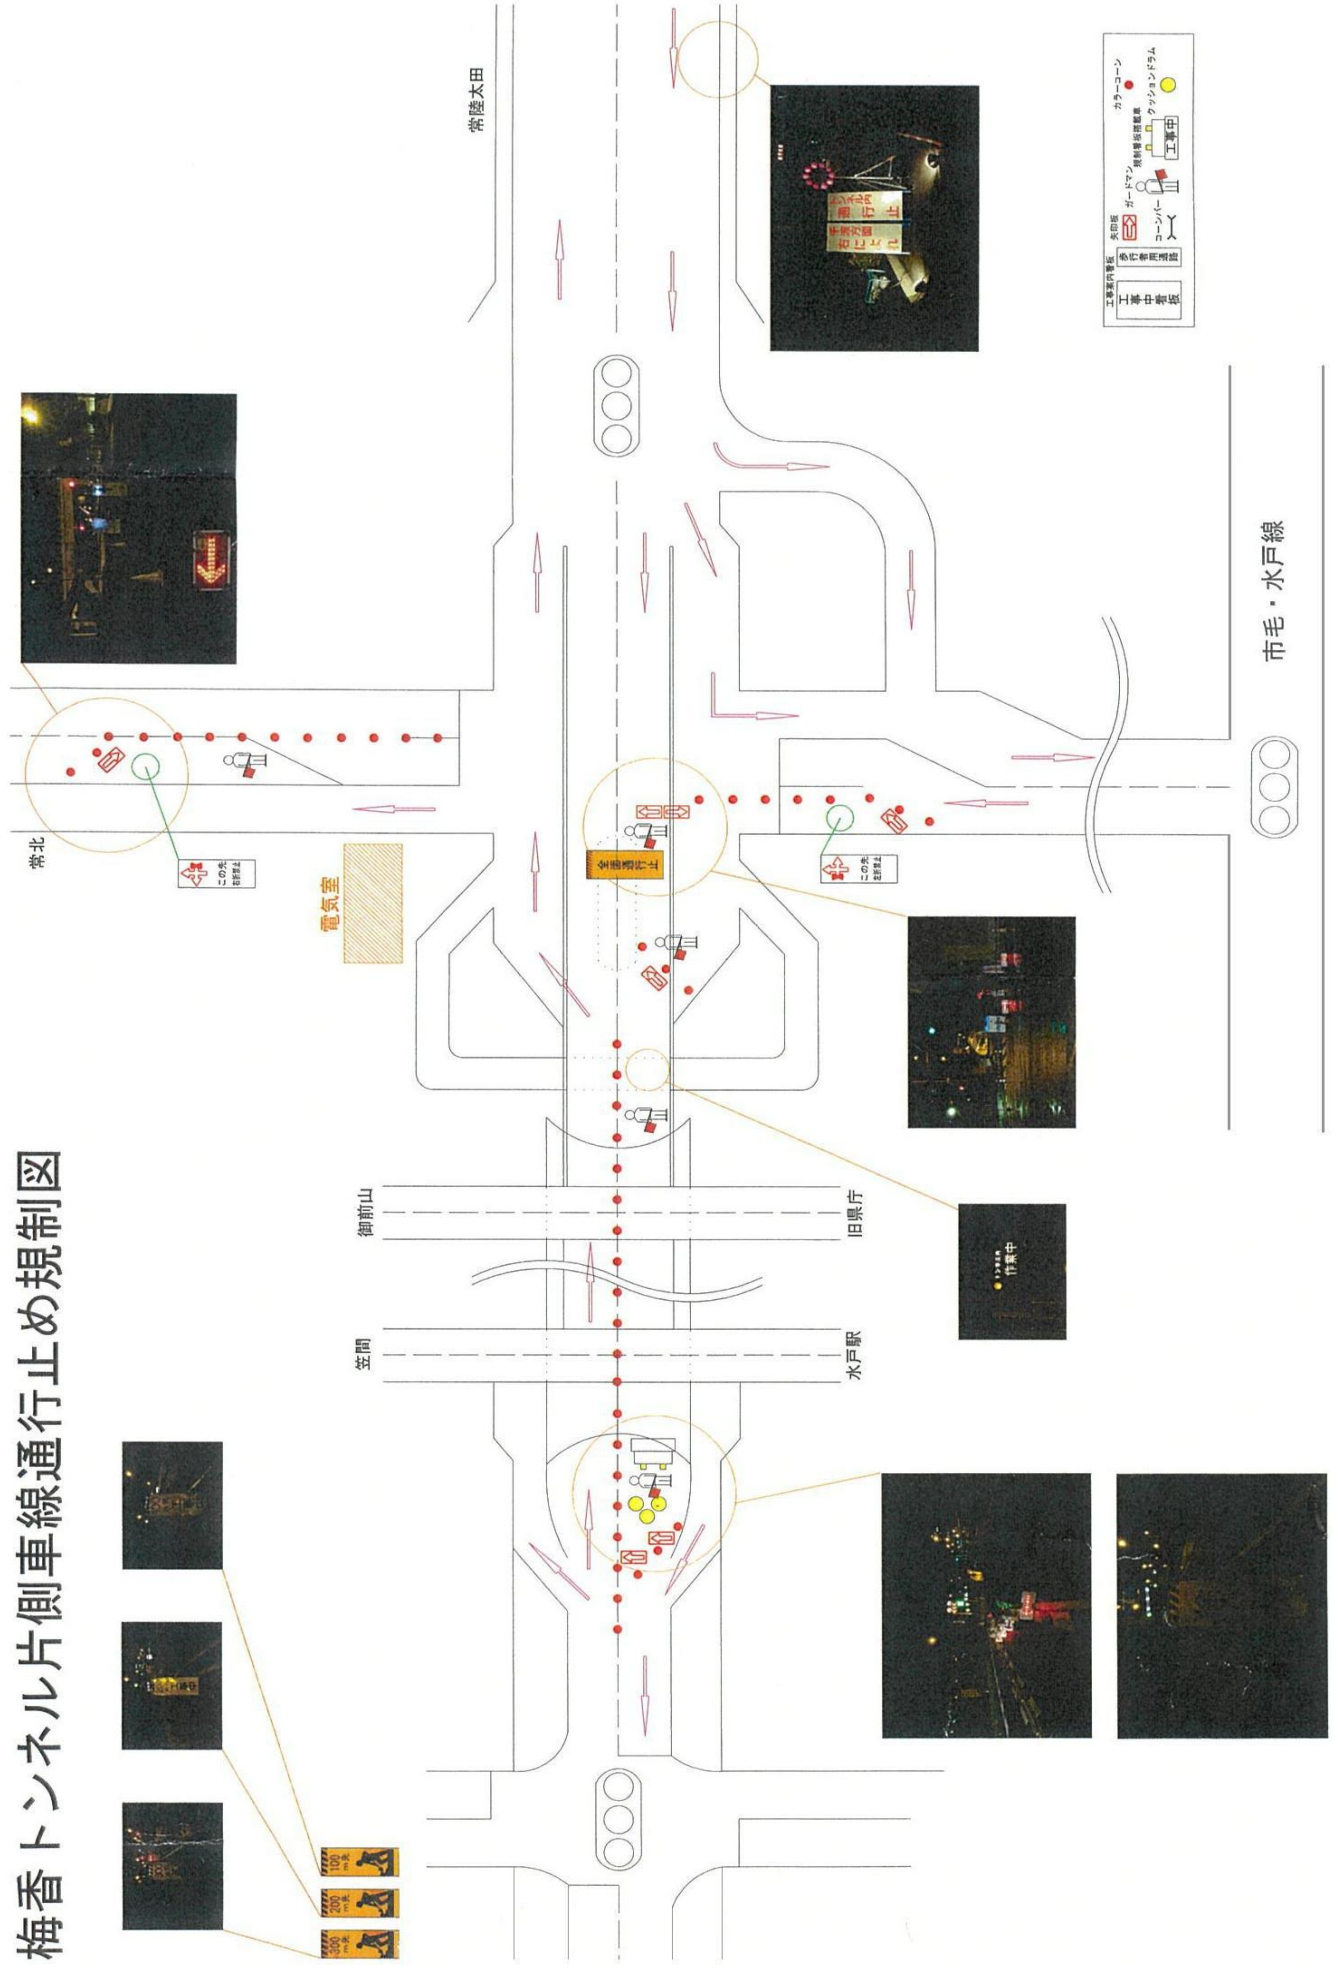

予告看板設置図



课程表

三才卜通信株式会社

[illegible]

